



DETALLE DEL SISTEMA. ESCALA: 1:2

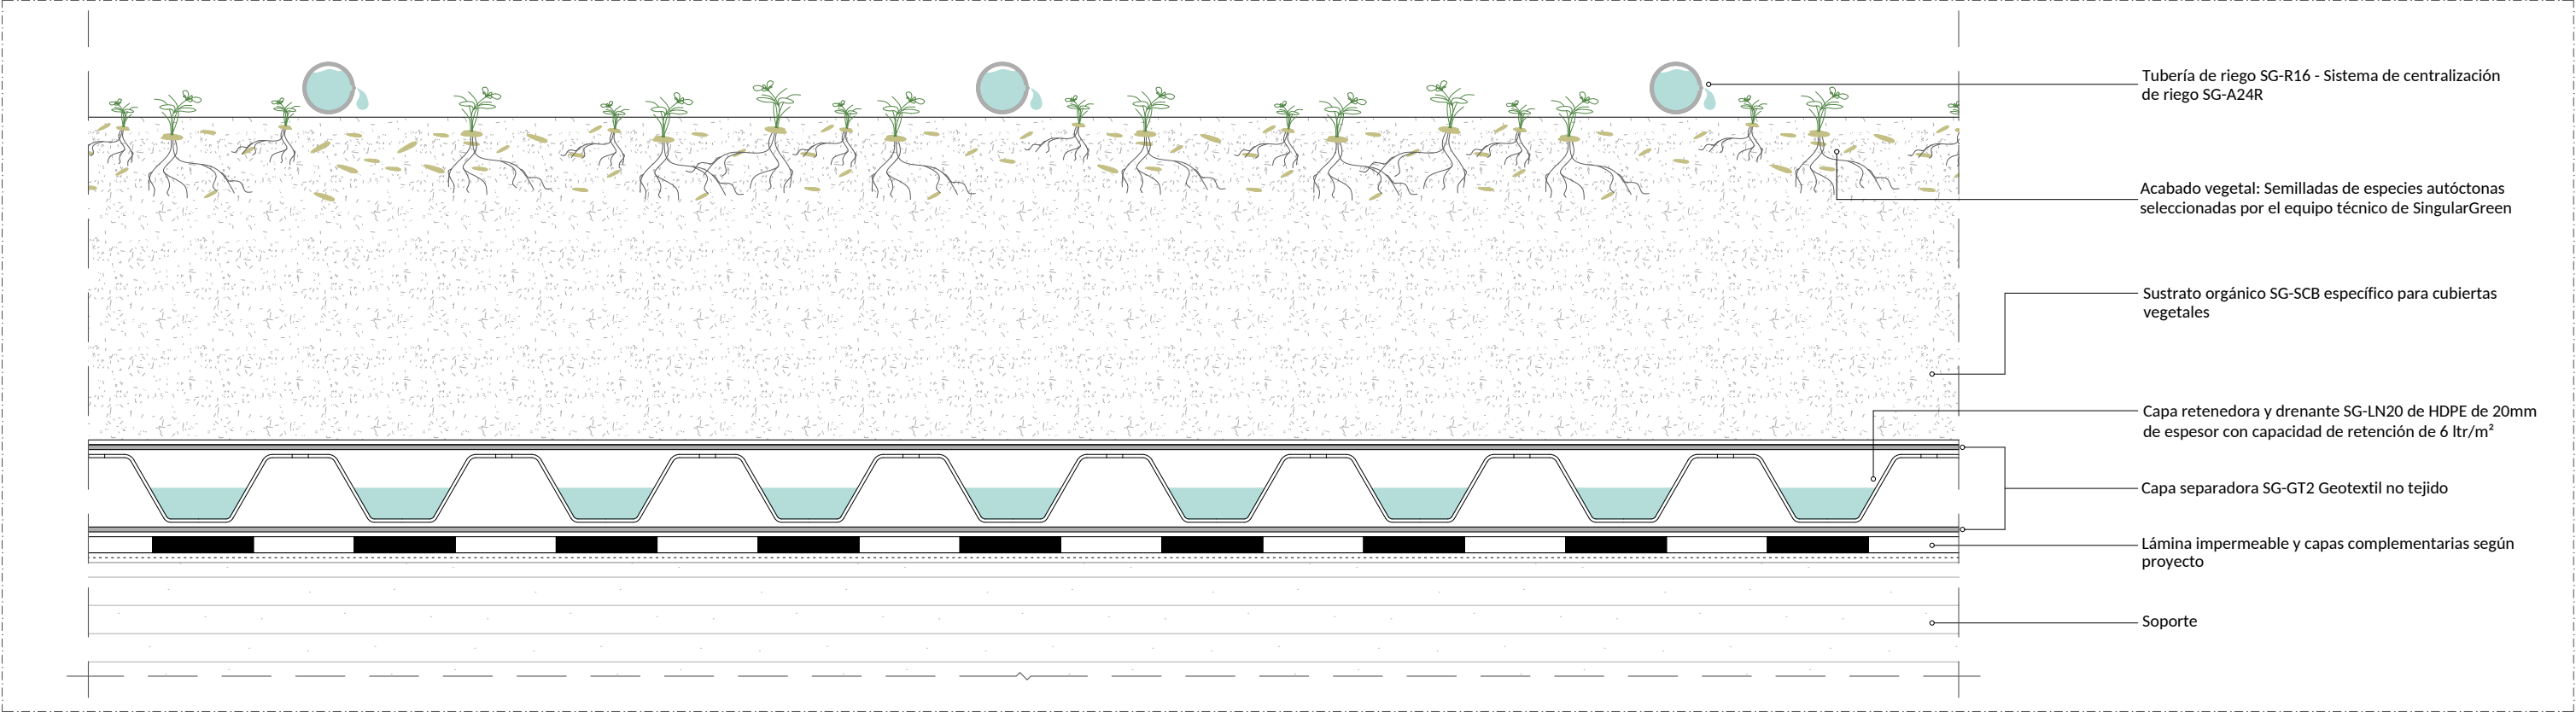

SECCIÓN LATERAL DEL SISTEMA. ESCALA: 1:10

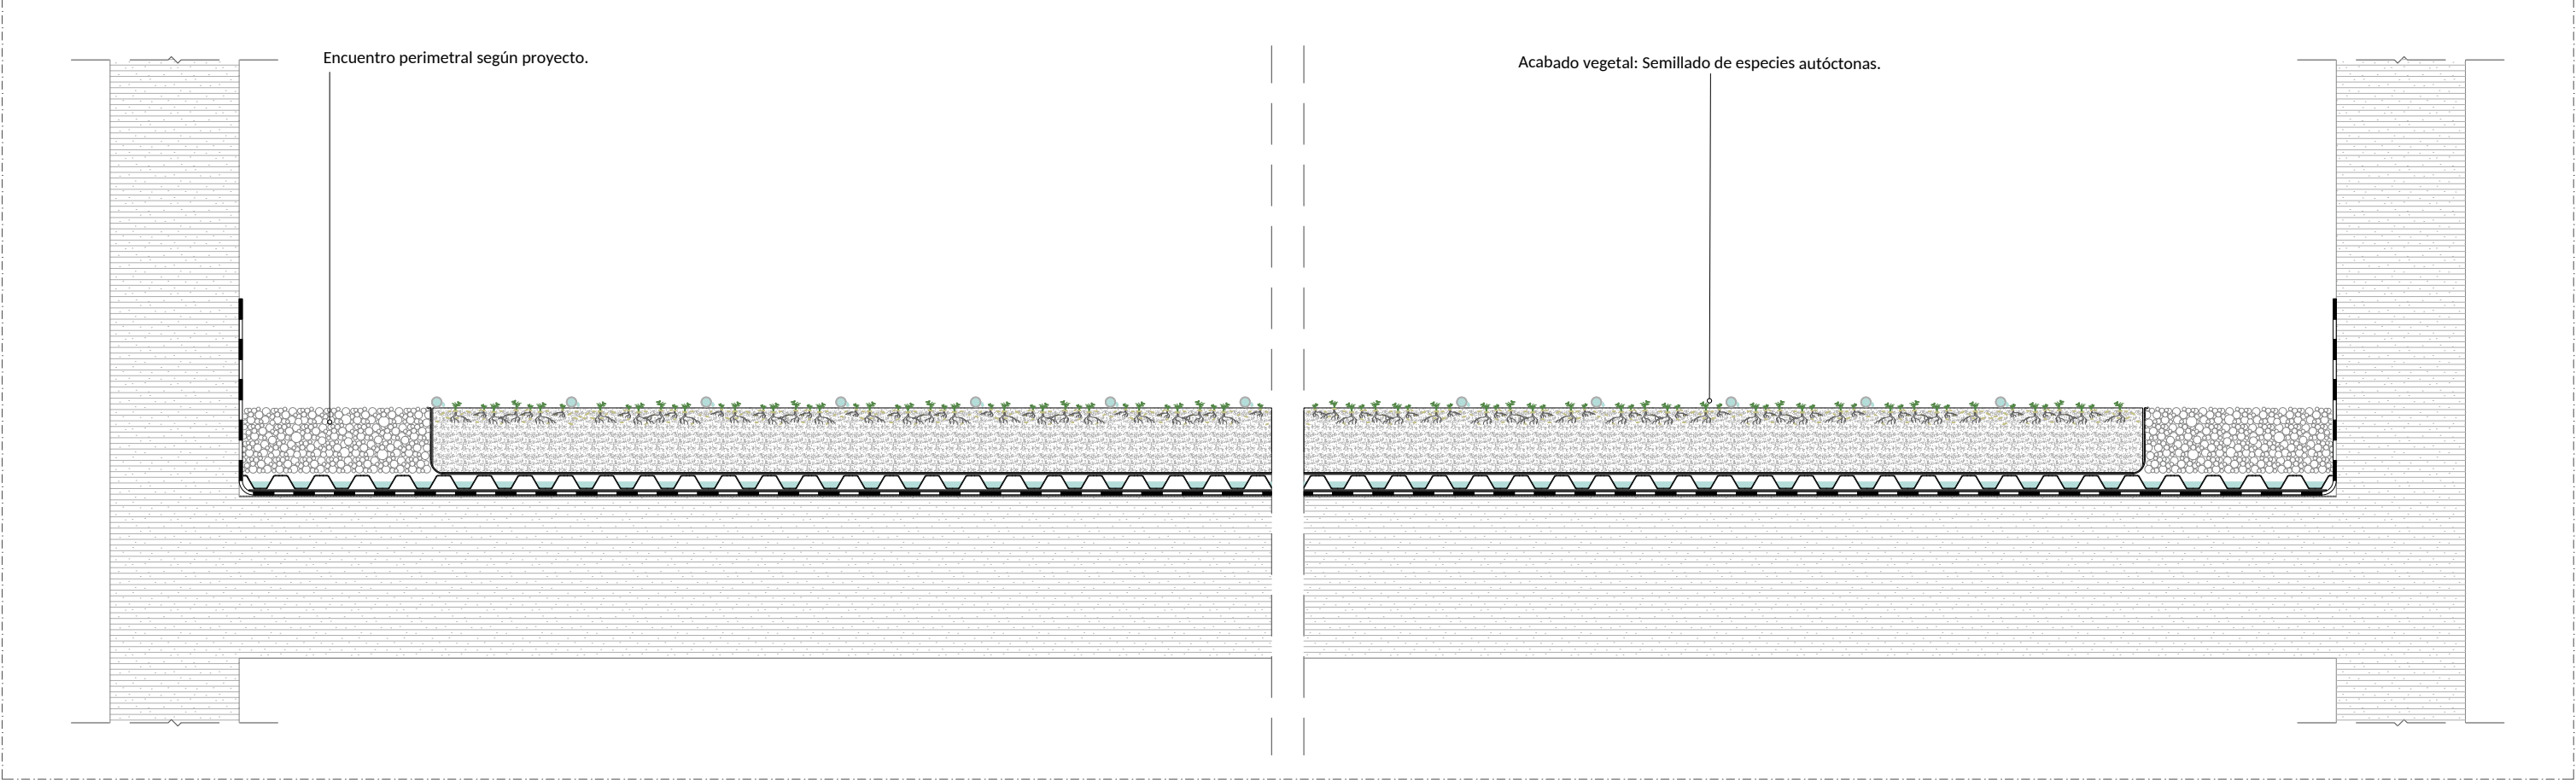

SISTEMA DE CUBIERTA VEGETAL

CÁNTIR - Semillada

PROYECTO: DETALLES CONSTRUCTIVOS CUBIERTAS VEGETALES

PLANO: DETALLE SISTEMA CUBIERTA VEGETAL CÁNTIR

ESCALA: 1:10 FORMATO: Din A3 REVISIÓN: 01 Junio 2024

NÚMERO DE PLANO:

0.1