



DETALLE DEL SISTEMA. ESCALA: 1:2

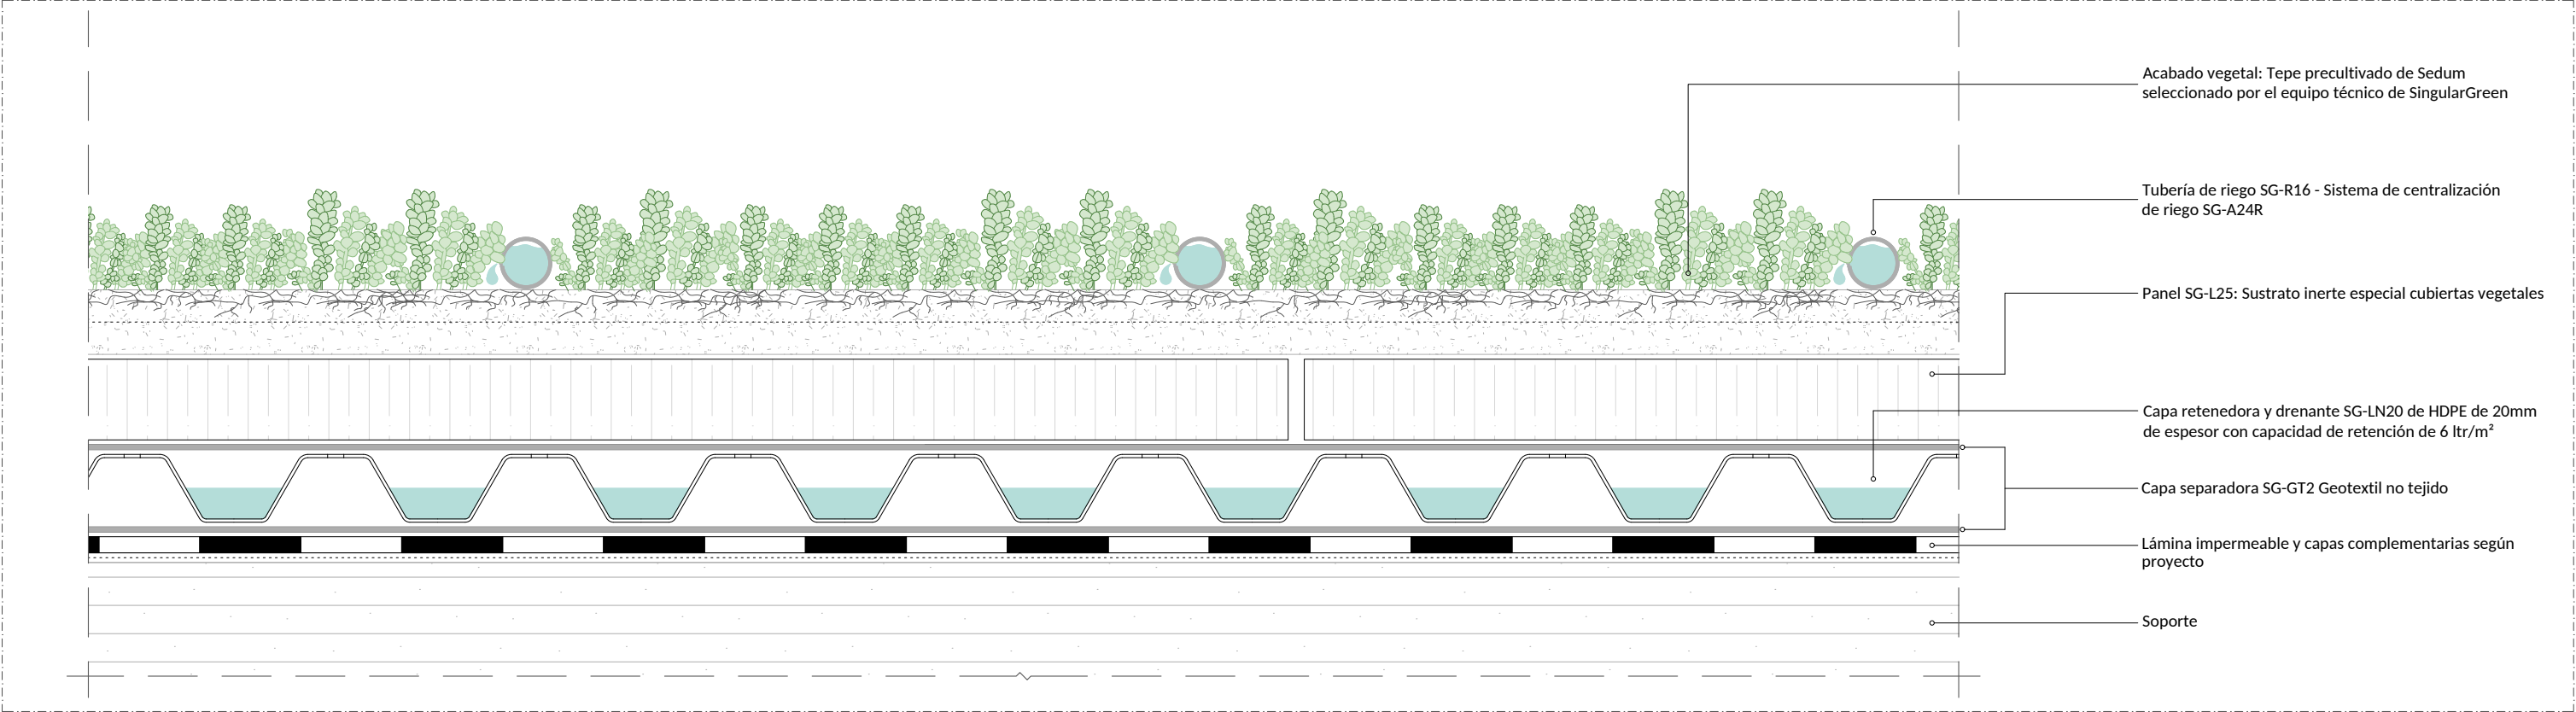

SECCIÓN LATERAL DEL SISTEMA. ESCALA: 1:10

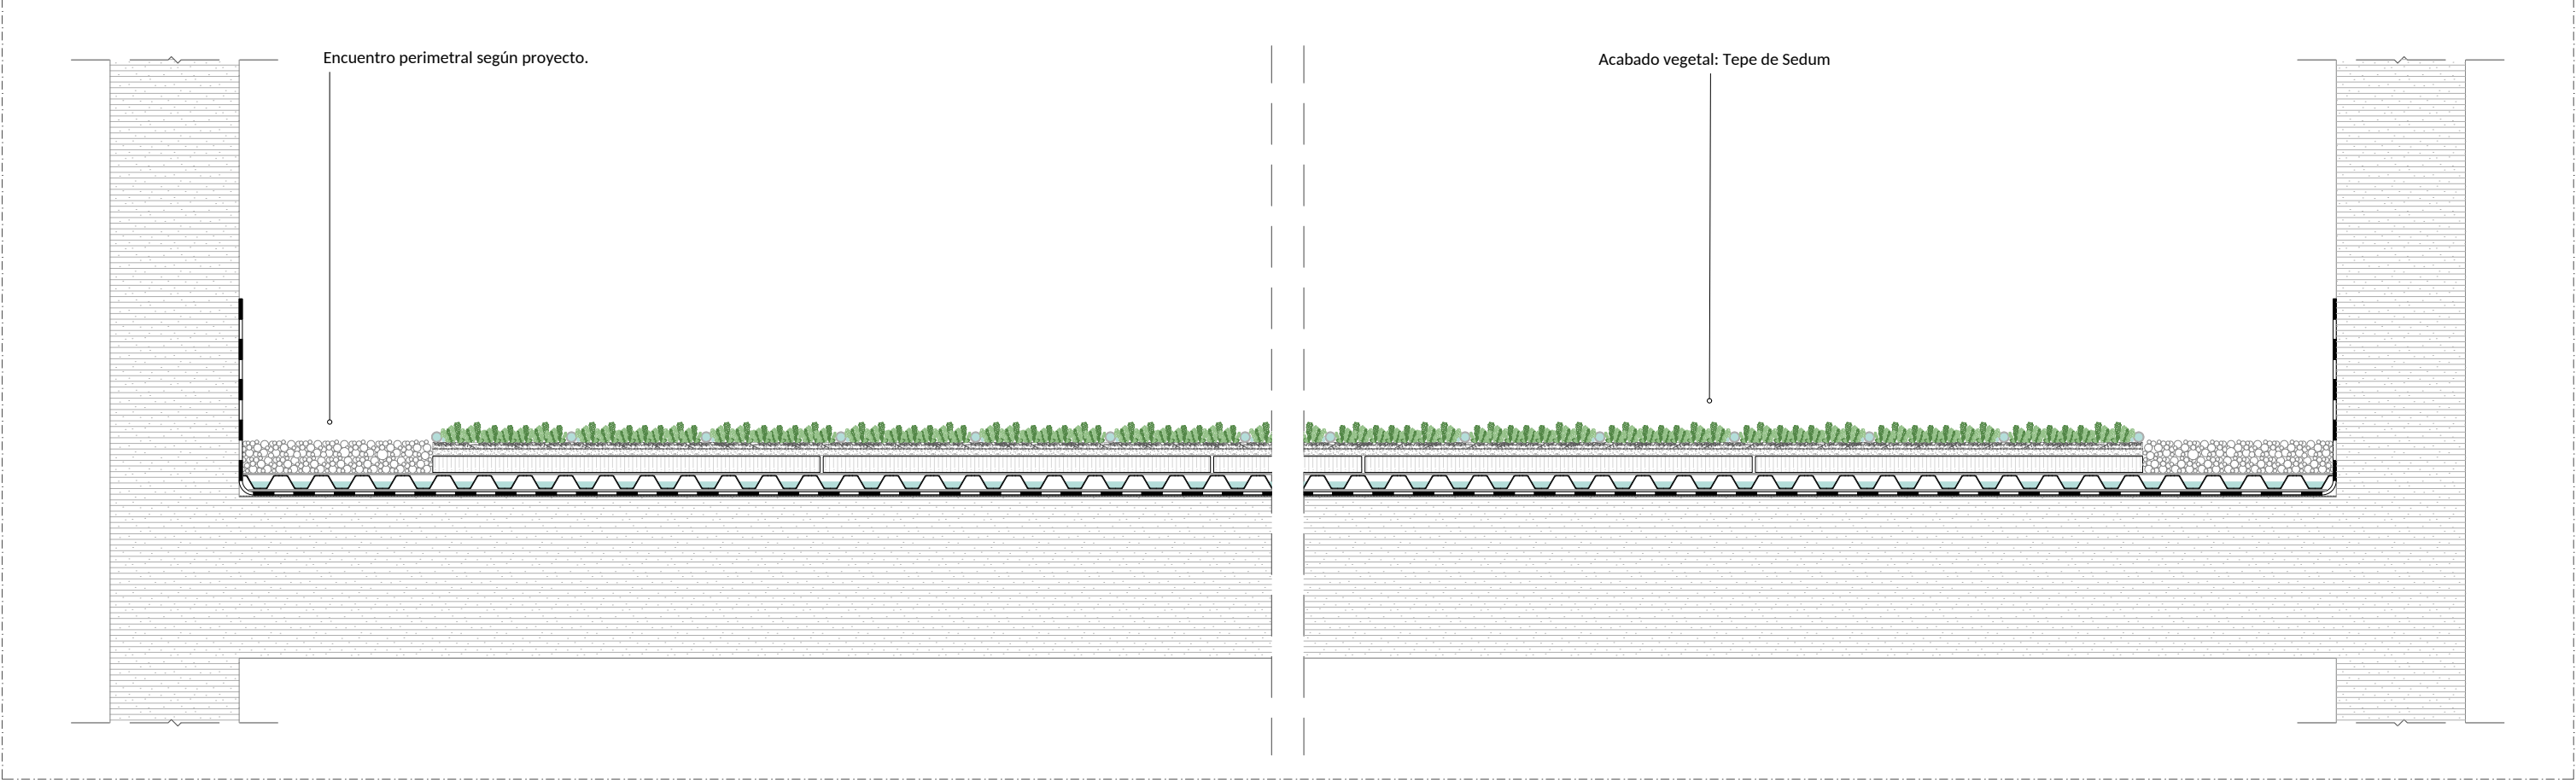

SISTEMA DE CUBIERTA VEGETAL

RIZOMA - Tepe de Sedum

PROYECTO:
DETALLES CONSTRUCTIVOS CUBIERTAS VEGETALES

PLANO:
DETALLE SISTEMA CUBIERTA VEGETAL RIZOMA

ESCALA:
1:10

FORMATO:
Din A3

REVISIÓN:
01 Junio 2024

NÚMERO DE PLANO:
0.1