



DETALLE DEL SISTEMA. ESCALA: 1:4'5

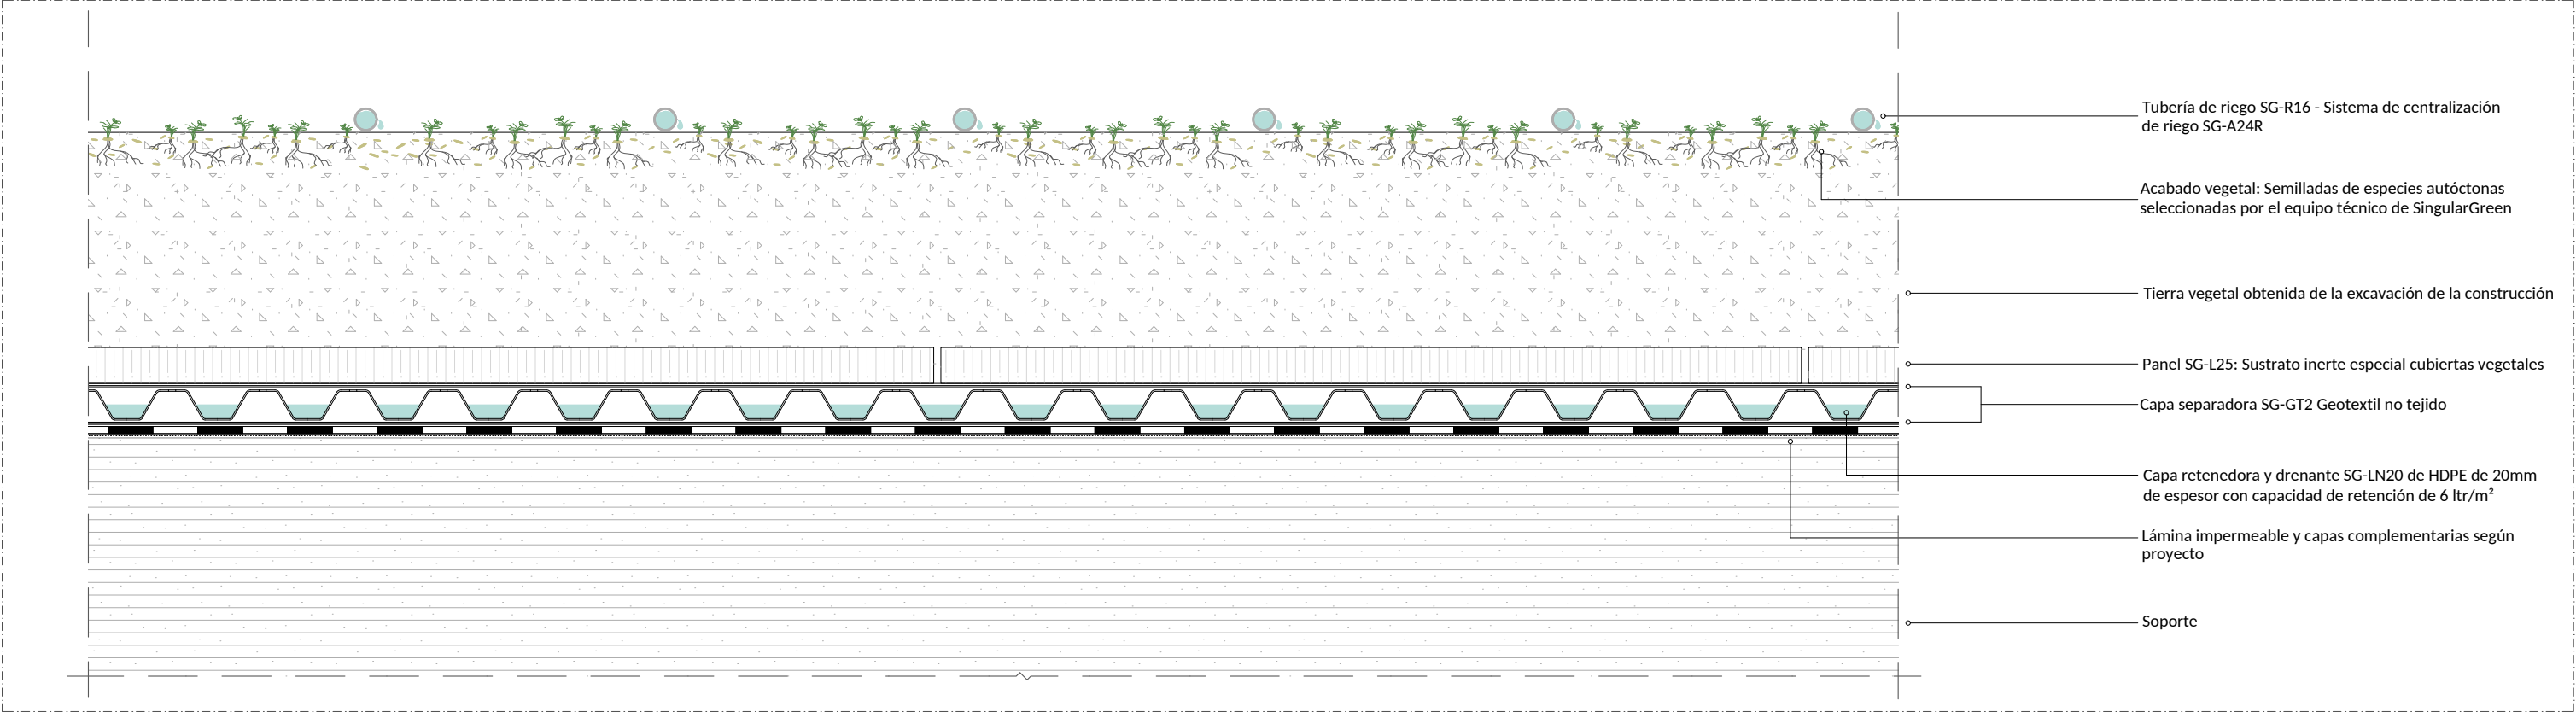

SECCIÓN LATERAL DEL SISTEMA. ESCALA: 1:10

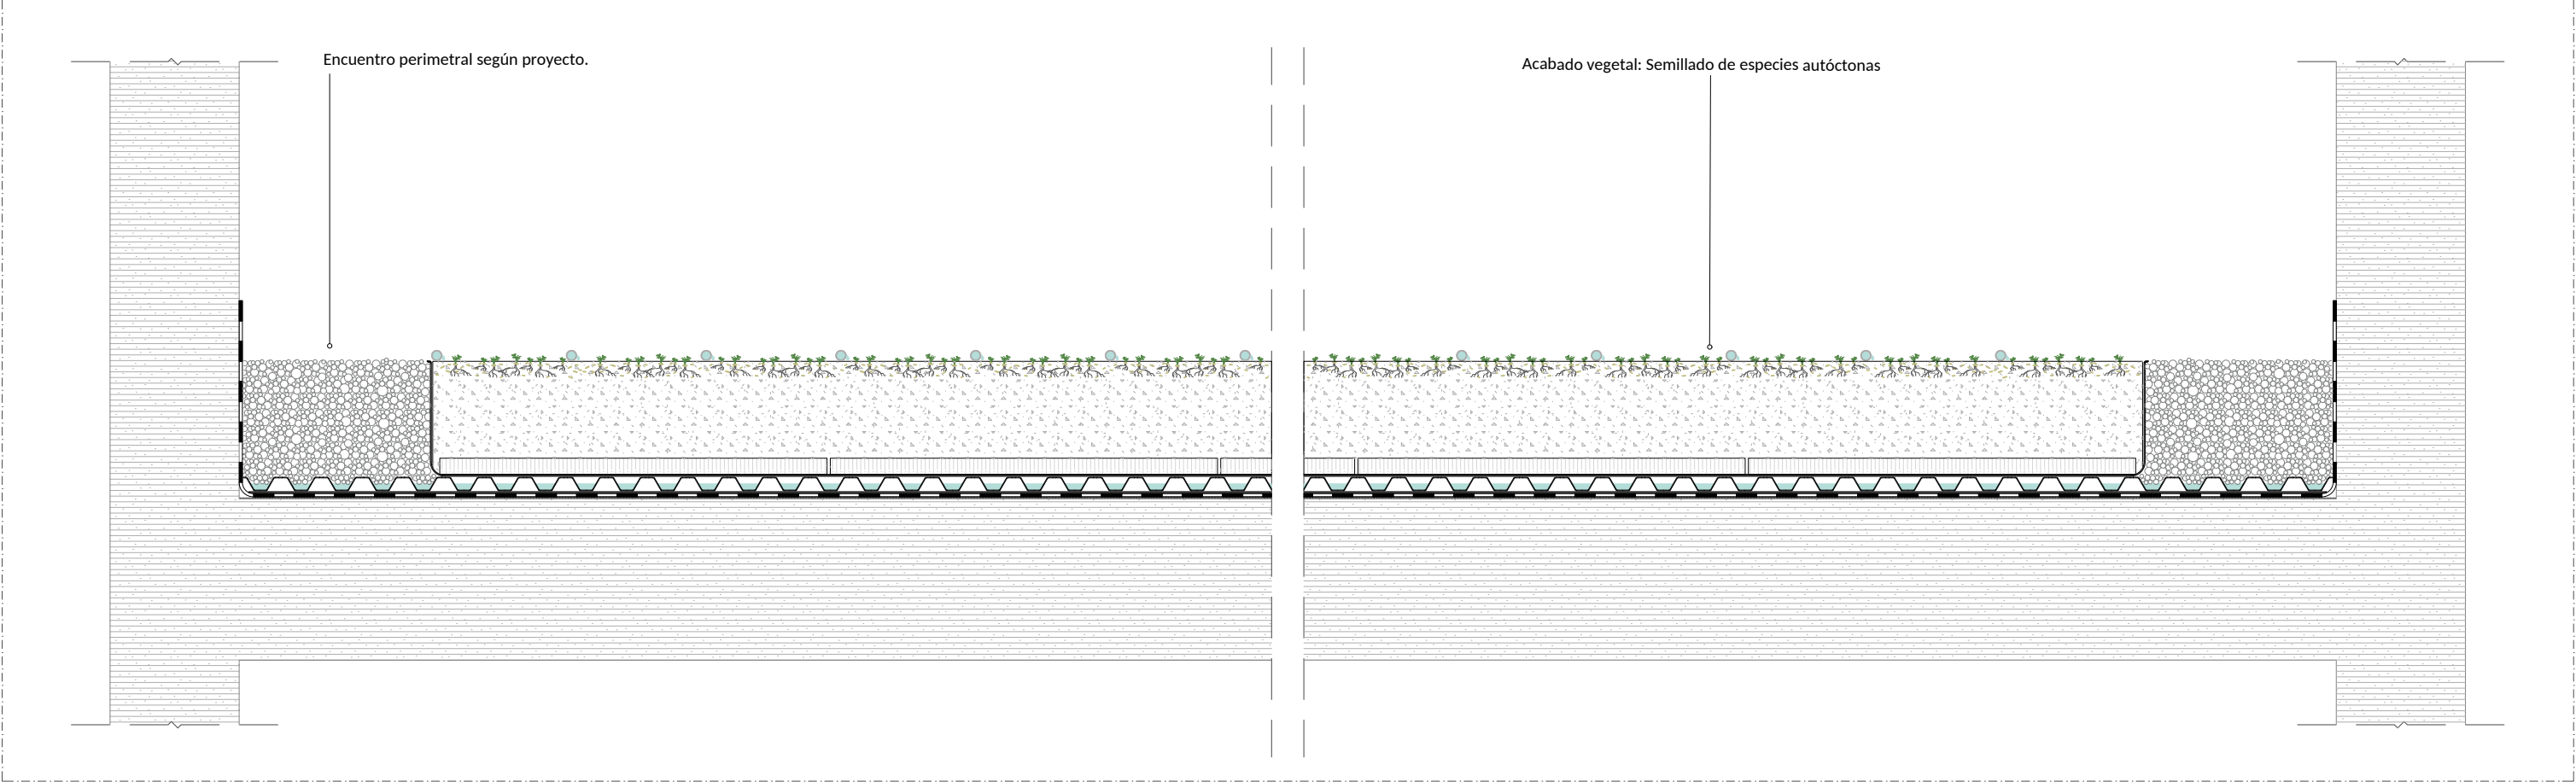

SISTEMA DE CUBIERTA VEGETAL

CIKLA - Semillada