DETALLE DEL SISTEMA. ESCALA: 1:2

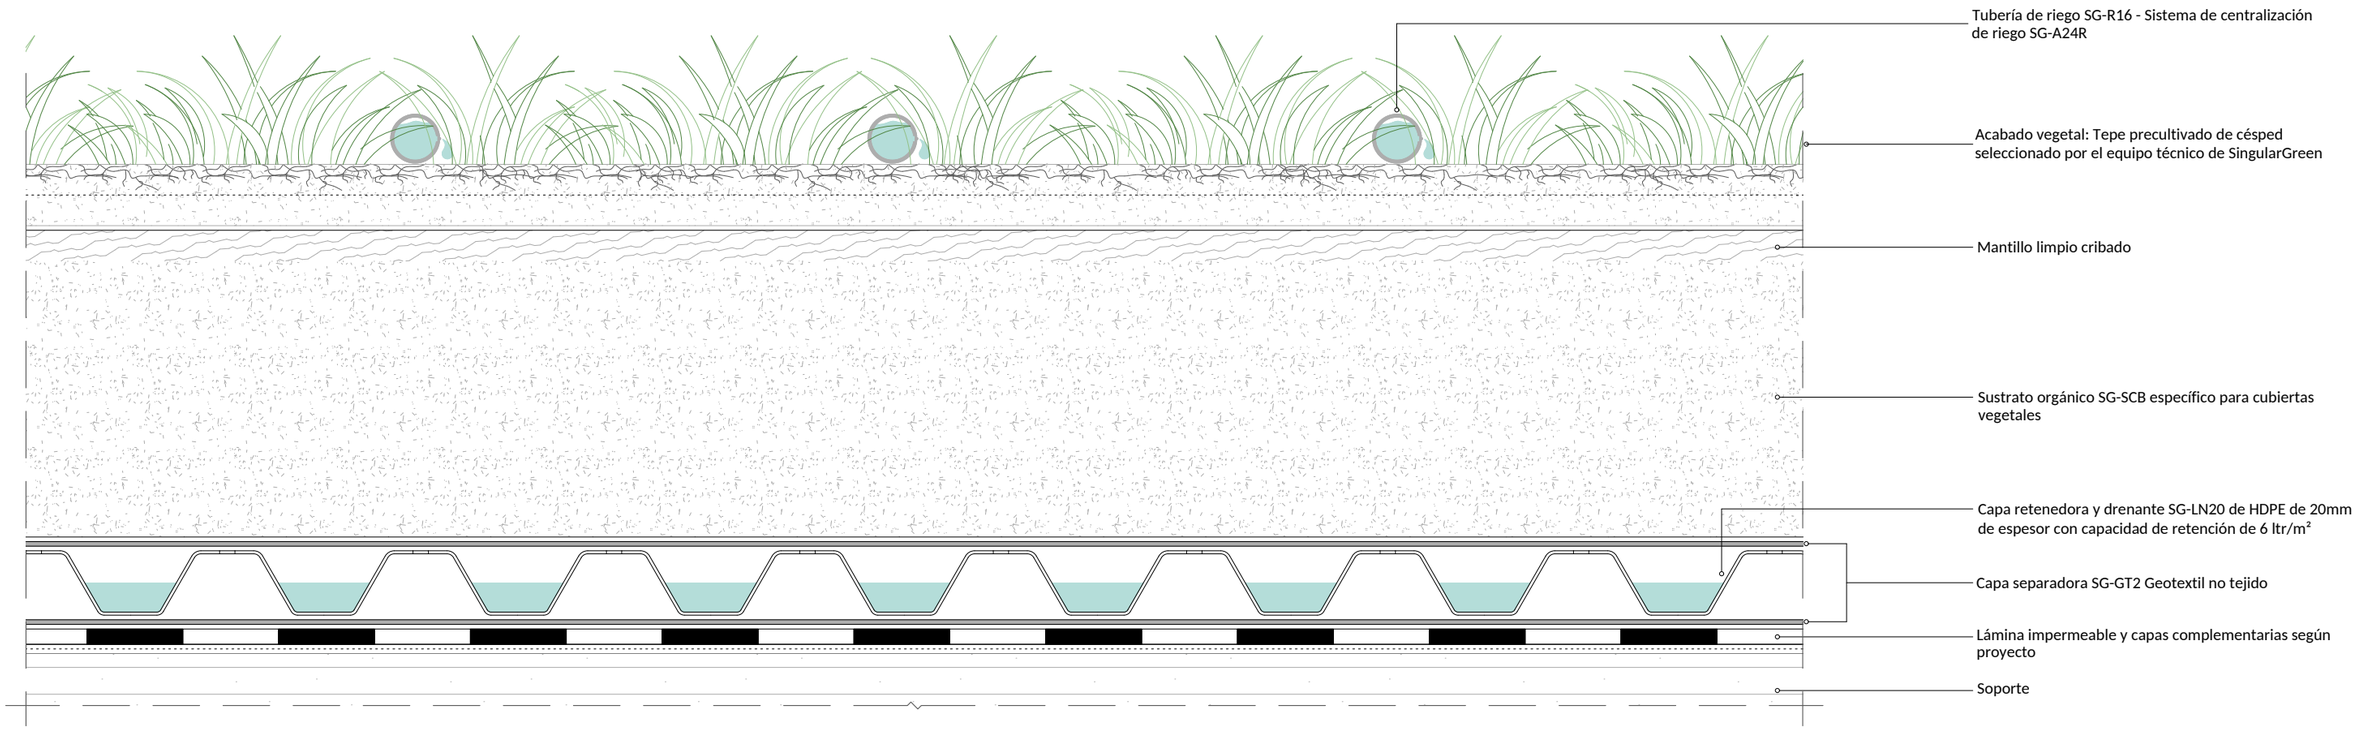

SECCIÓN LATERAL DEL SISTEMA. ESCALA: 1:10

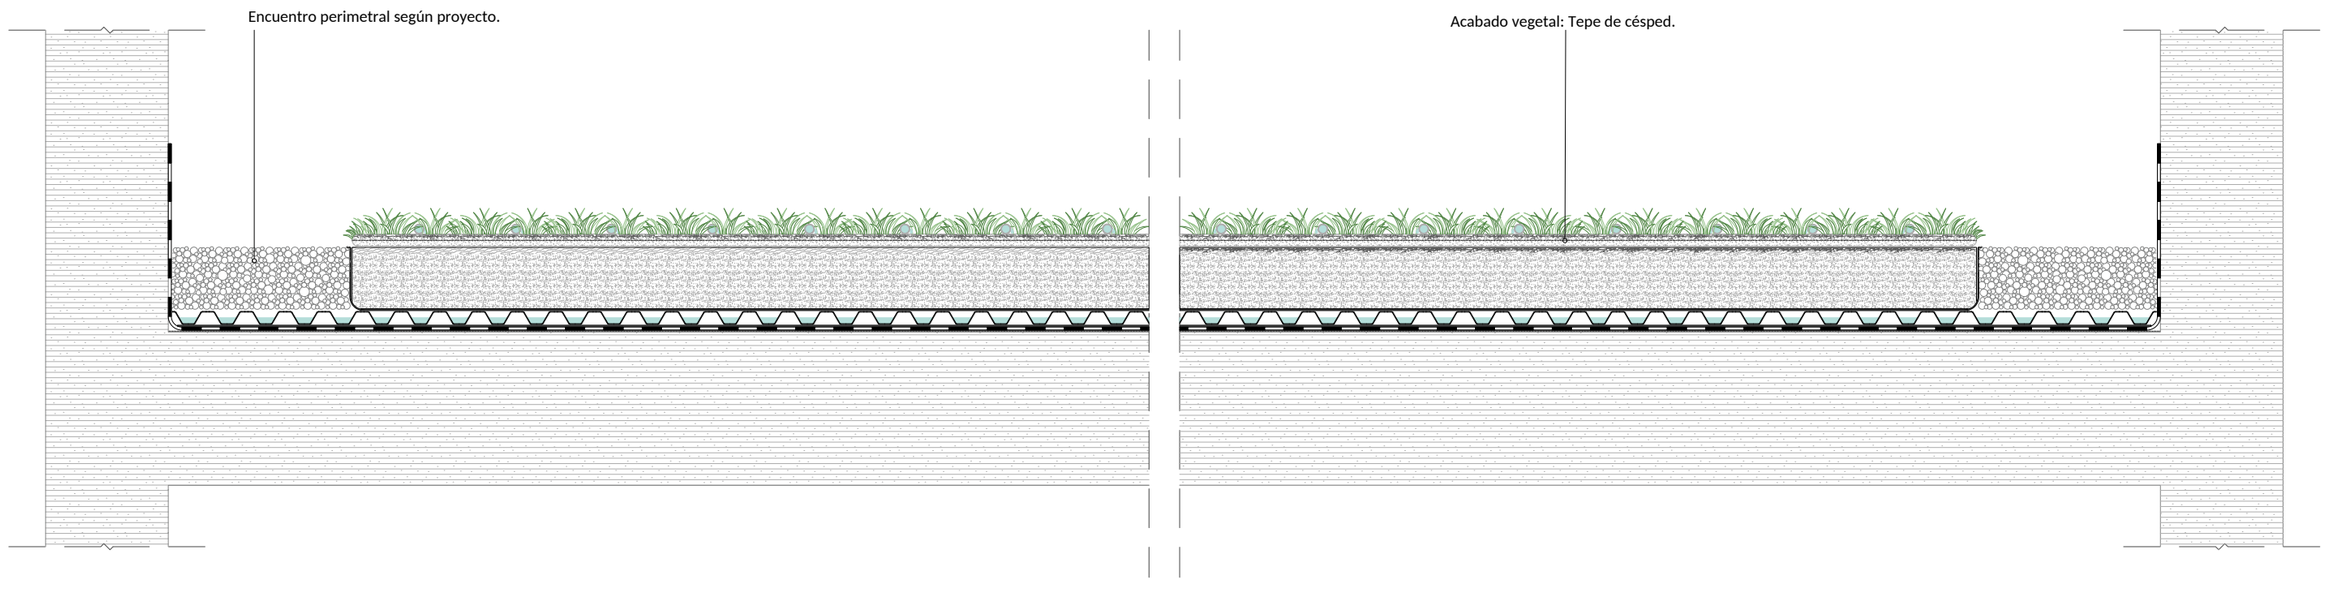

SISTEMA DE CUBIERTA VEGETAL

CÁNTIR - Tepe de césped

PROYECTO: DETALLES CONSTRUCTIVOS CUBIERTAS VEGETALES

PLANO: **DETALLE SISTEMA CUBIERTA VEGETAL CÁNTIR**

ESCALA: 1:10 FORMATO: Din A3 REVISIÓN: 01 Junio 2024

NÚMERO DE PLANO: 0.1

SingularGreen S.L.
C/ Francisco Carratalá Cernuda 34, Bajo - 03010 Alicante
info@singulargreen.com - 966 286 640