



DETALLE DEL SISTEMA. ESCALA: 1:2

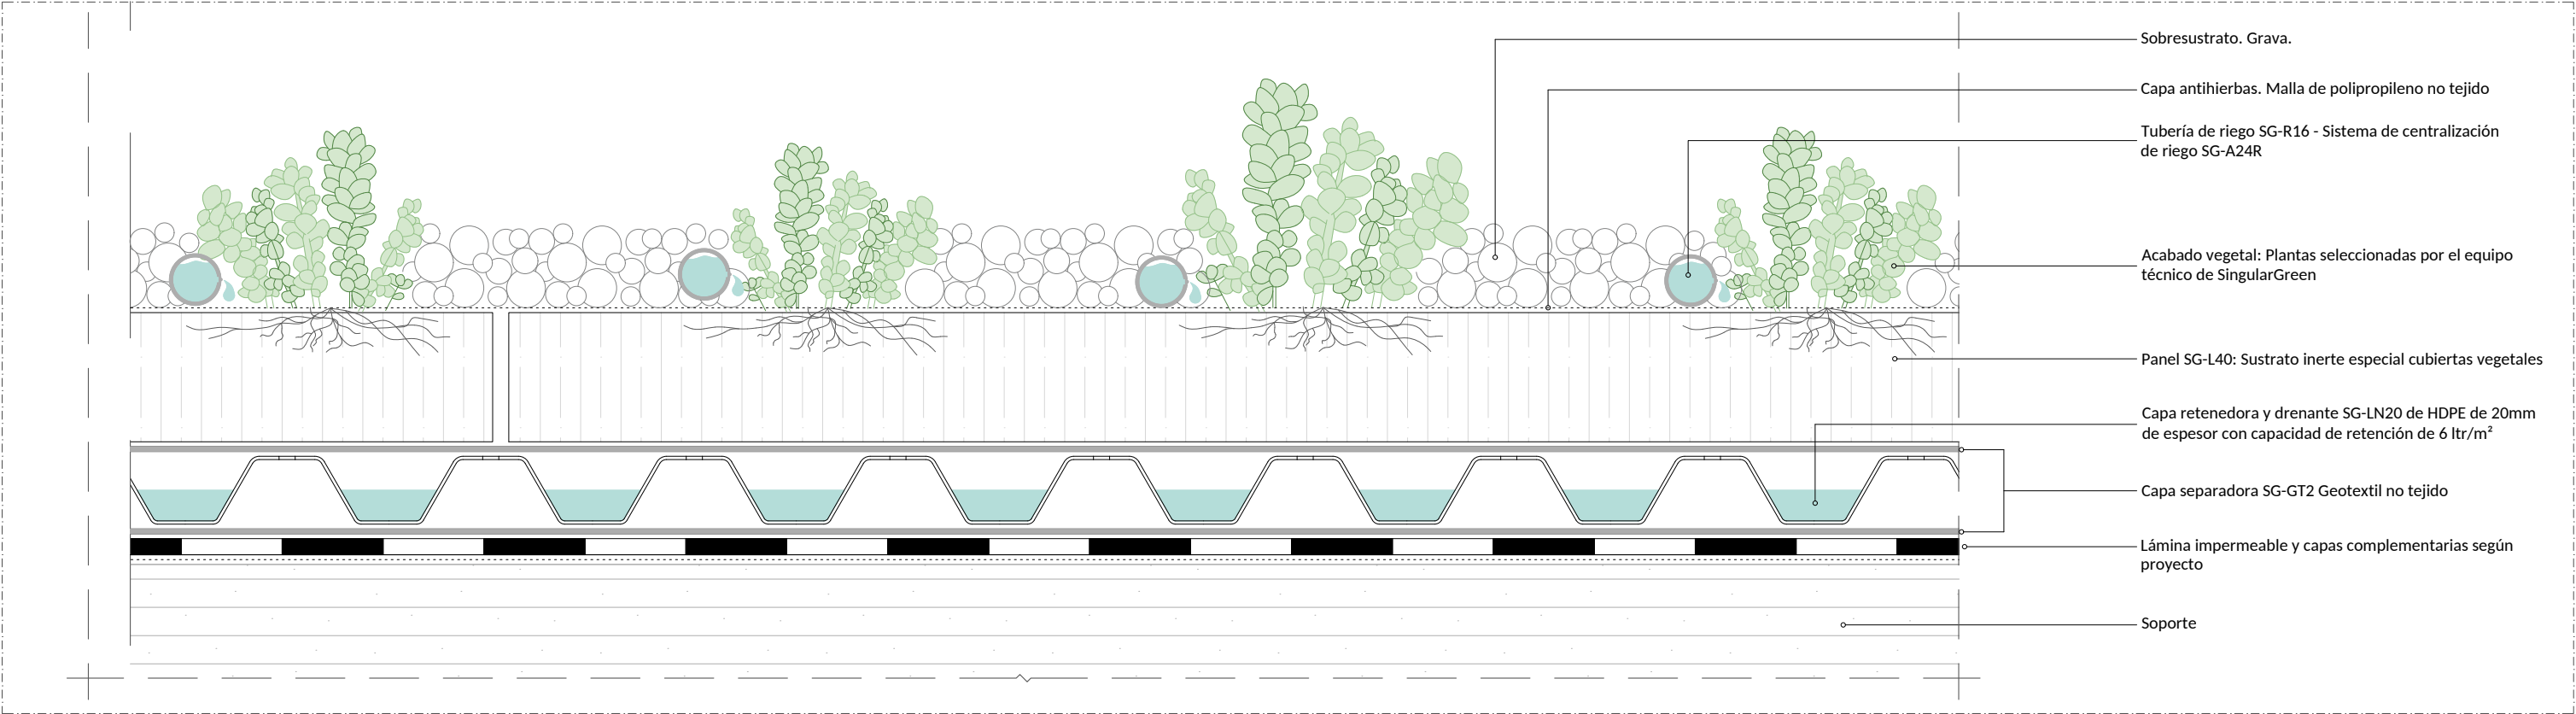

SECCIÓN LATERAL DEL SISTEMA. ESCALA: 1:10

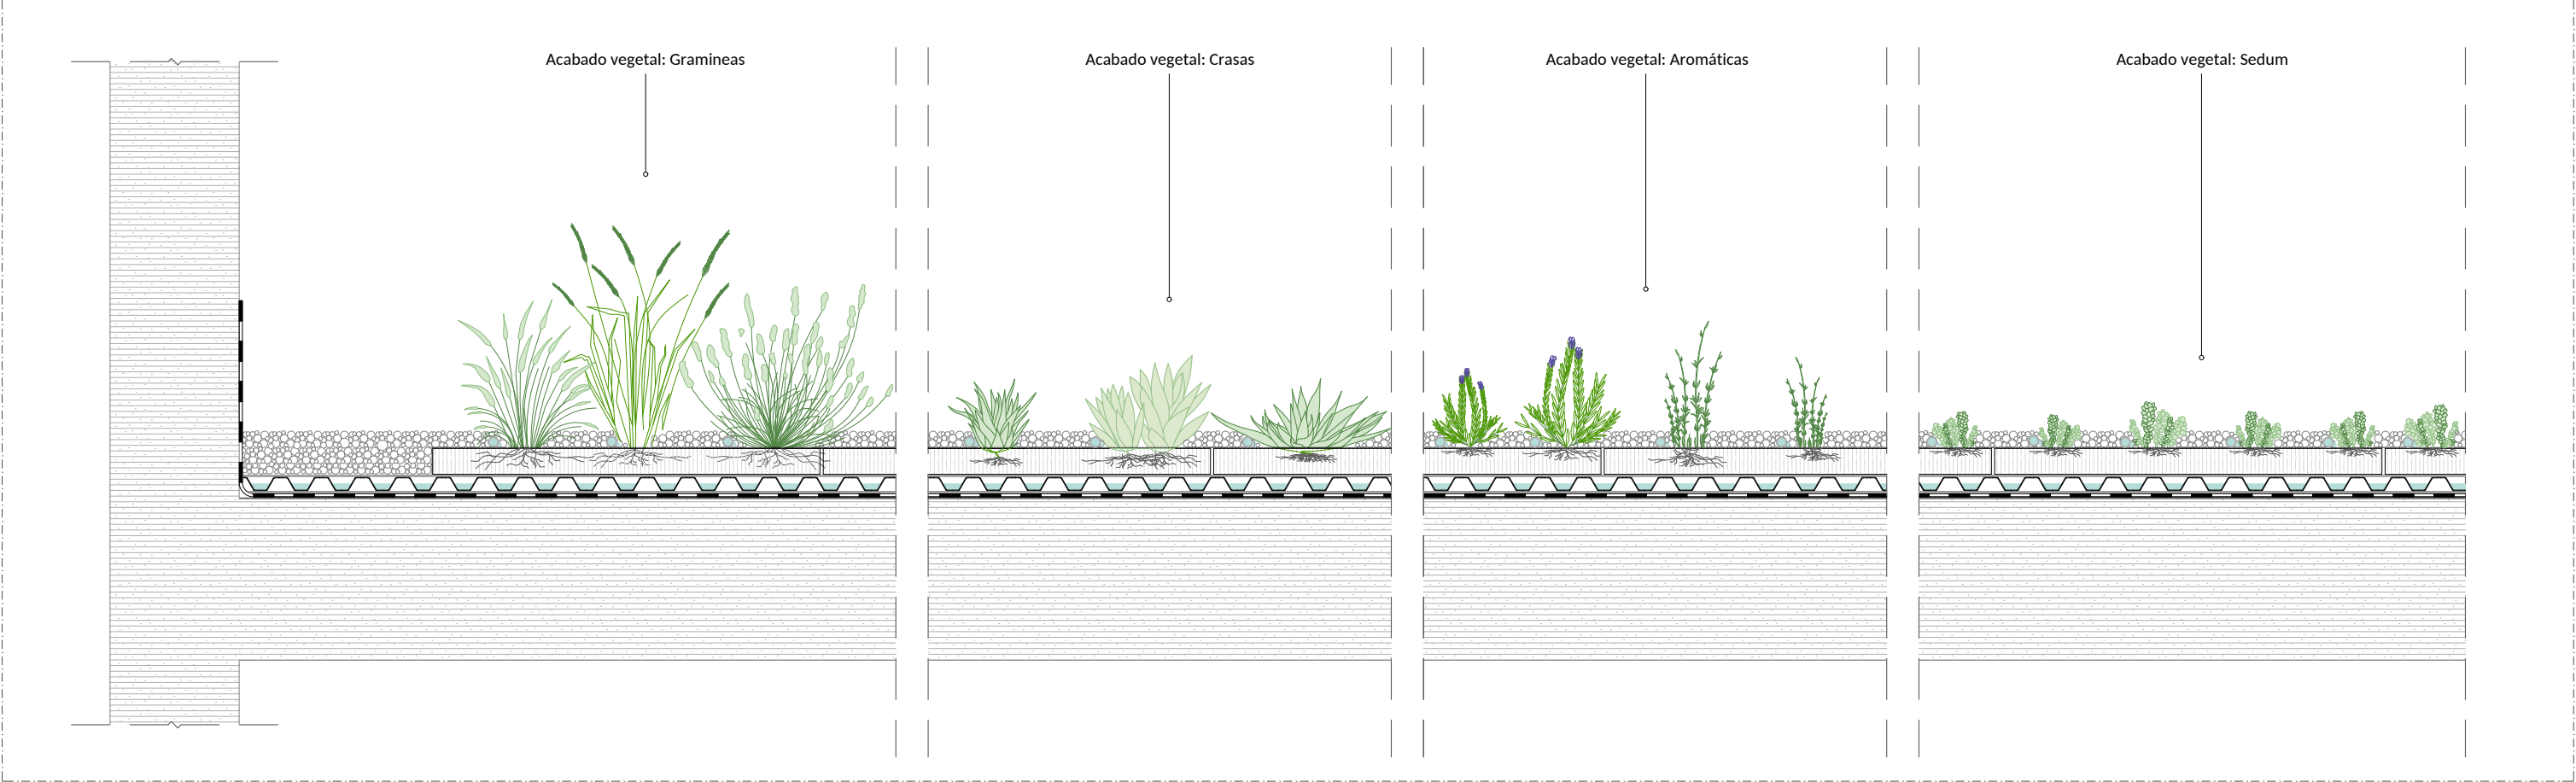

SISTEMA DE CUBIERTA VEGETAL

# RIZOMA - Plantas

PROYECTO: DETALLES CONSTRUCTIVOS CUBIERTAS VEGETALES

PLANO: DETALLE SISTEMA CUBIERTA VEGETAL RIZOMA

ESCALA: 1:10

FORMATO: Din A3

REVISIÓN: 01 Junio 2024

NÚMERO DE PLANO:

0.1