



DETALLE DEL SISTEMA. ESCALA: 1:4'5

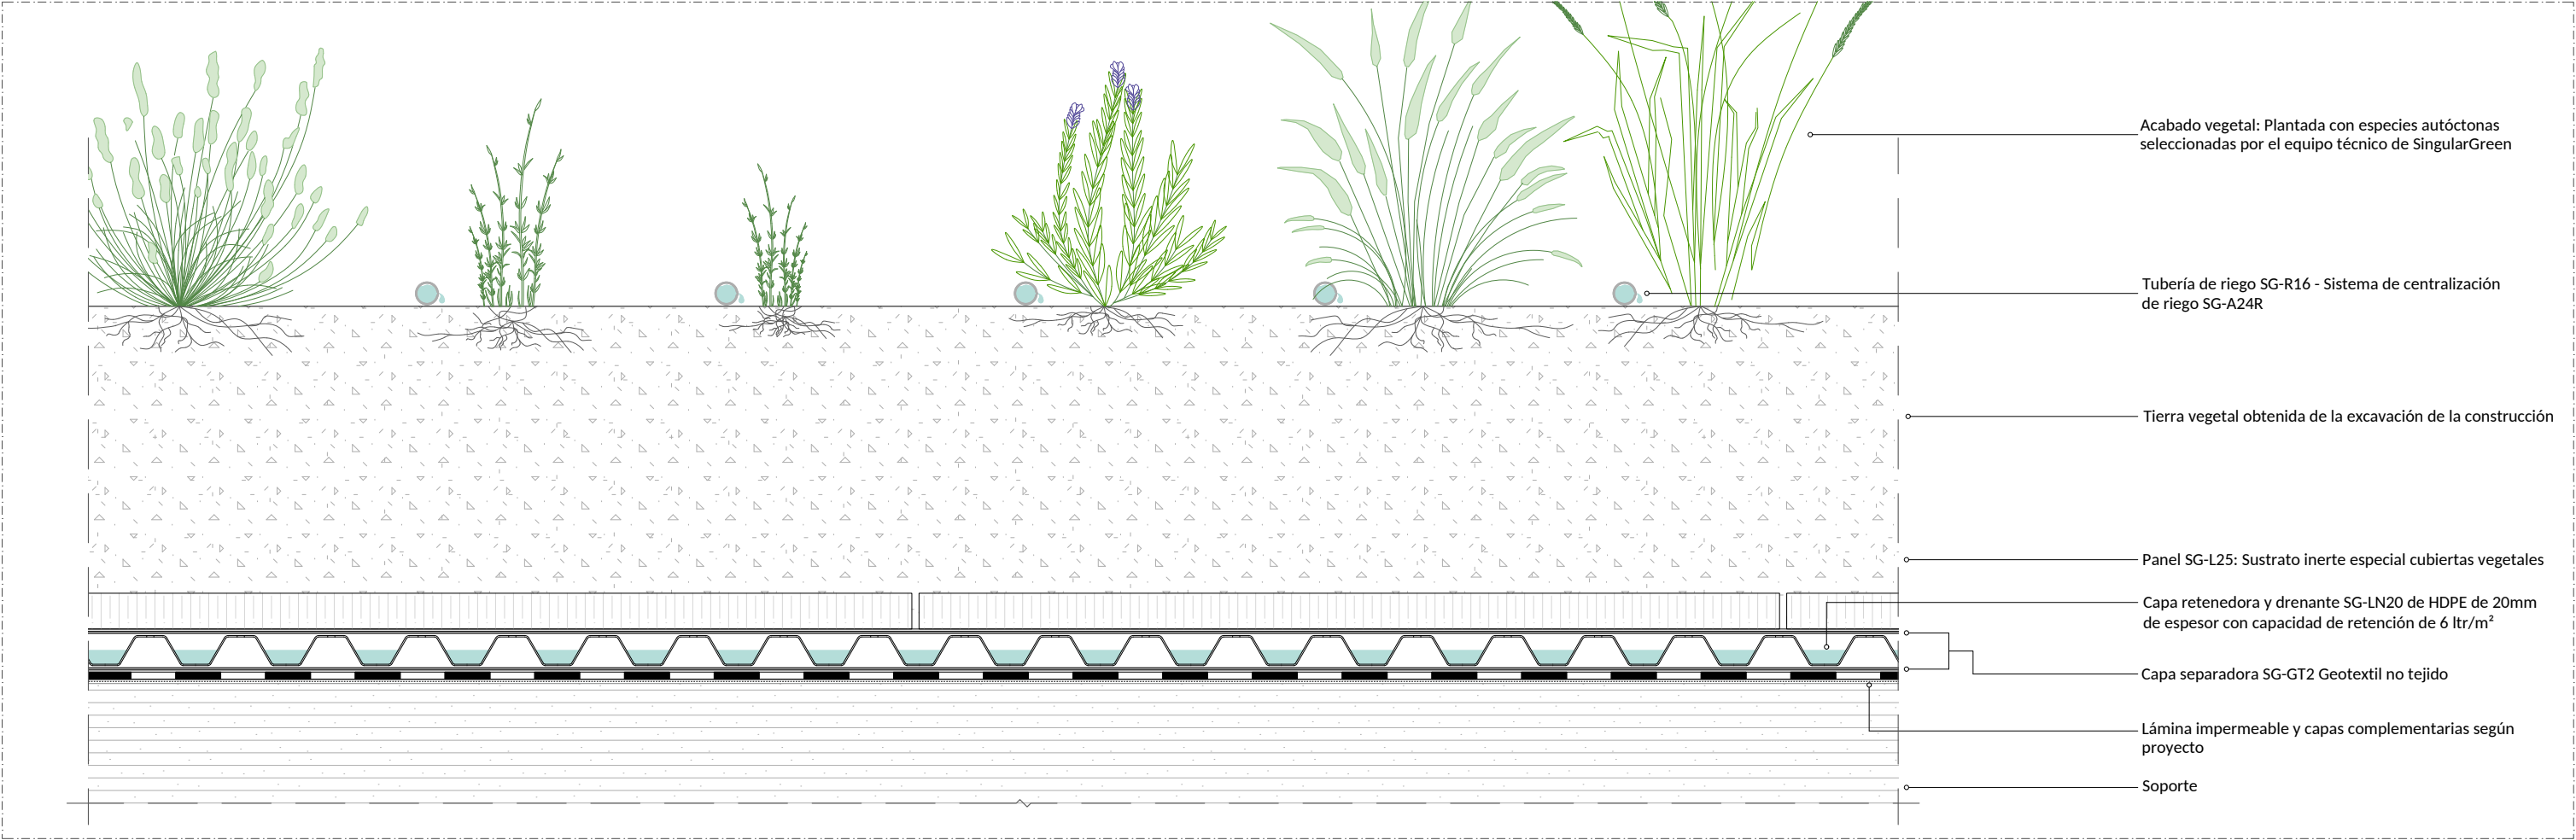

SECCIÓN LATERAL DEL SISTEMA. ESCALA: 1:10

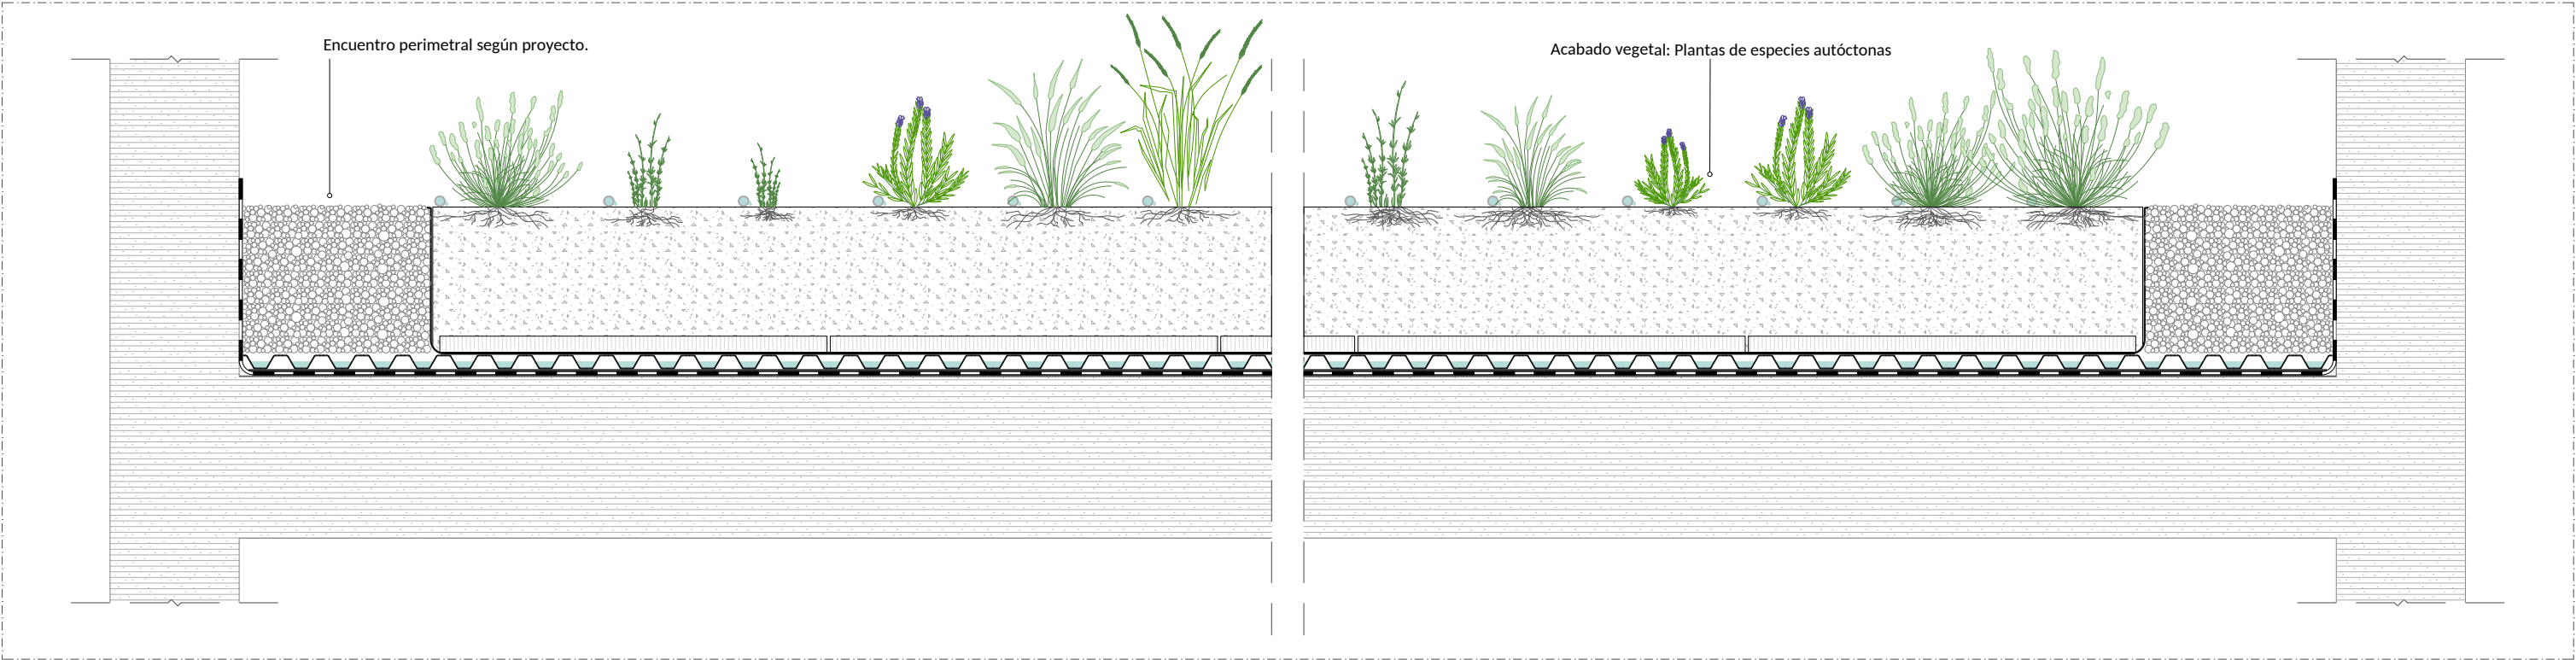

SISTEMA DE CUBIERTA VEGETAL

# CIKLA - Plantada

PROYECTO: DETALLES CONSTRUCTIVOS CUBIERTAS VEGETALES

PLANO: DETALLE SISTEMA CUBIERTA VEGETAL CIKLA

ESCALA: 1:10

FORMATO: Din A3

REVISIÓN: 01 Junio 2024

NÚMERO DE PLANO:

0.1



SingularGreen S.L.  
C/ Francisco Carratalá Cernuda 34, Bajo - 03010 Alicante  
info@singulargreen.com - 966 286 640