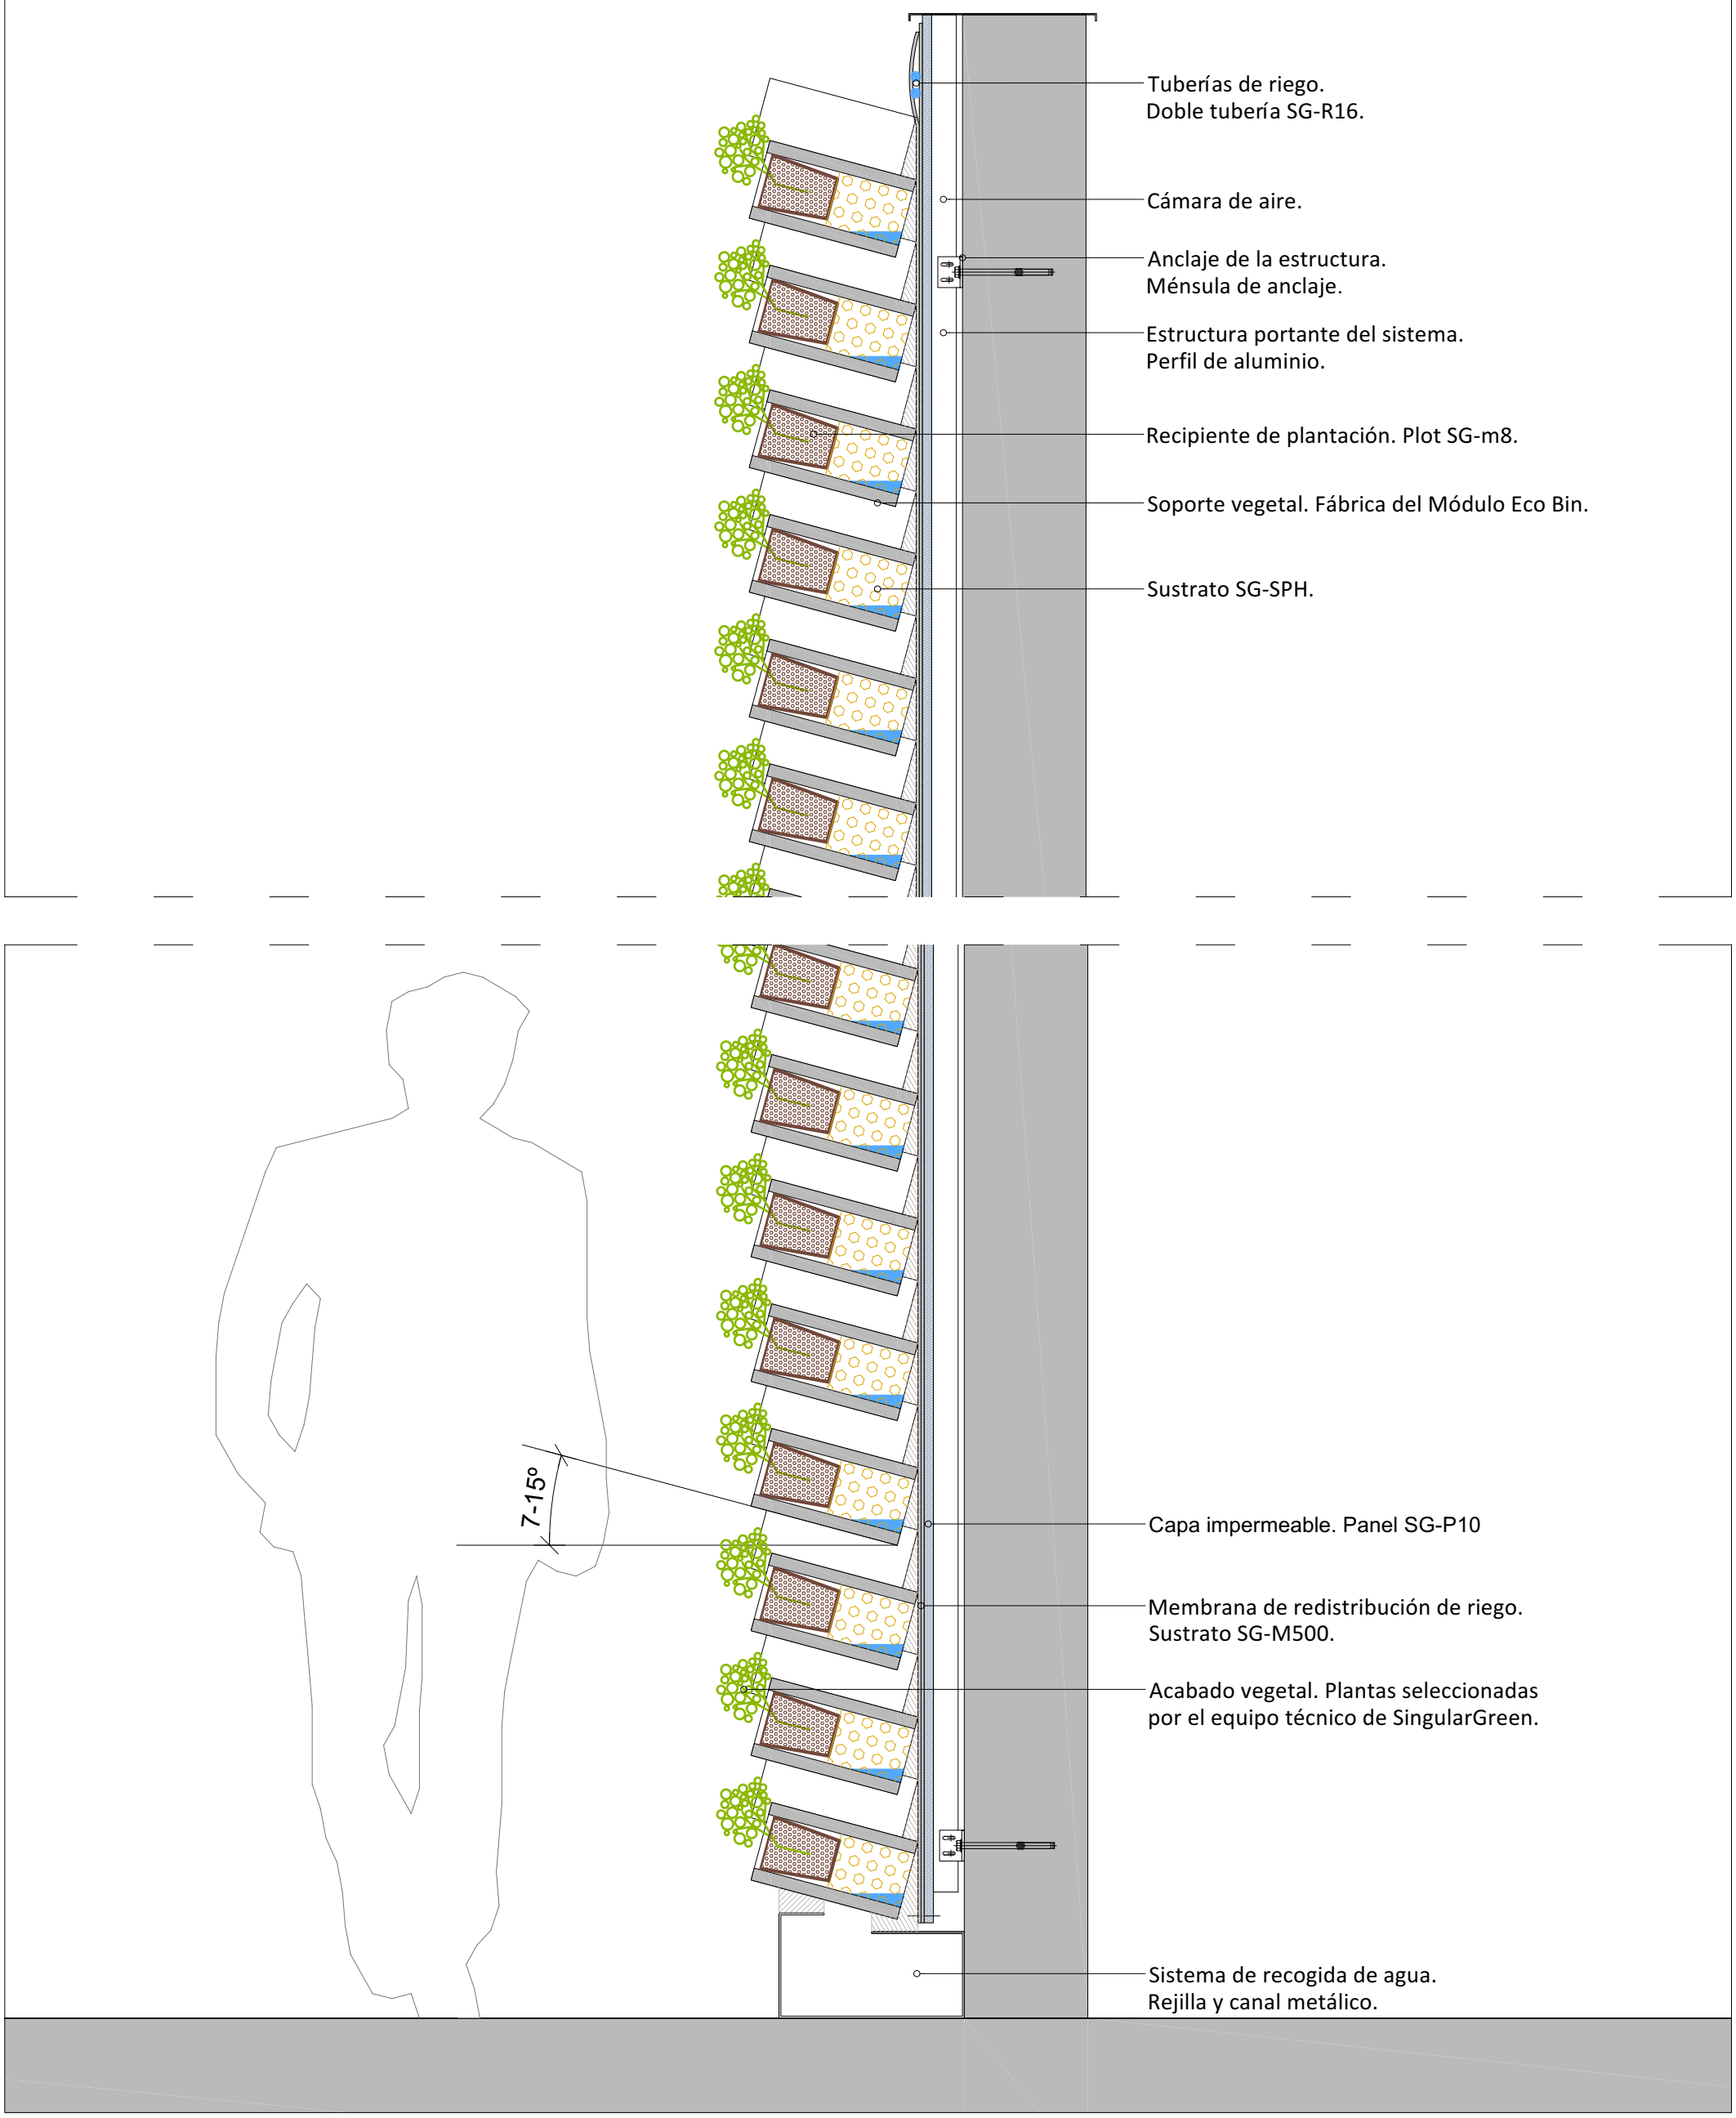

singular green

SingularGreen S.L.
B-54745583
C/ Francisco Carratalá Cernuda 34, Bajo
03010 Alicante
966 286 640 - info@singulargreen.com

PROYECTO: DETALLES CONSTRUCTIVOS JARDINES VERTICALES

PLANO: DETALLE SISTEMA JARDÍN VERTICAL ECO BIN

ESCALA: 1/10

REVISIÓN: -

FORMATO: A3 Vertical

FECHA: 2019

06