


17 - 60 cm espesor necesario  
 12 - 55 cm espesor conjunto de capas  
 5 cm mínimo espesor sustrato

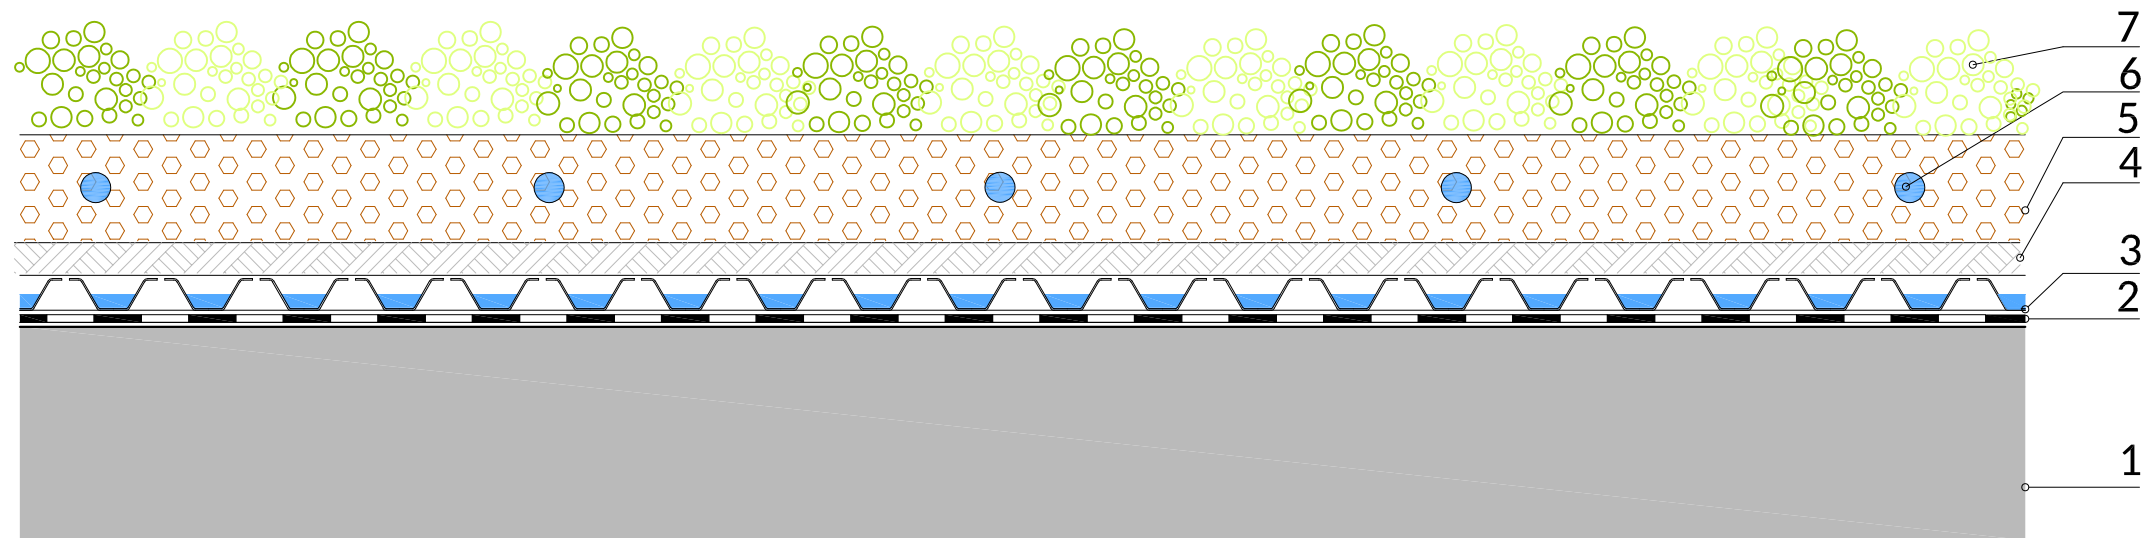

**LEYENDA**

- 7- Vegetación. Plantas autóctonas 16 plantas/m<sup>2</sup>
- 6- Sistema de riego. Tuberías SG-R16 de Ø16 mm y sistema de telecontrol SG-A24R
- 5- Sustrato de tierra de la zona de al menos 50 mm (espesor en función del acabado vegetal)
- 4- Sustrato inerte, absorbente y filtrante. SG-L25 específico para cubiertas vegetales
- 3- Capa separadora, drenante y retenedora. SG-LN20 de 1,2 mm de espesor y 6 ltr/m<sup>2</sup> de retención de aguas
- 2- Impermeabilización.
- 1- Forjado



SingularGreen S.L.  
 B-54745583  
 C/ Francisco Carratalá Cernuda 34, Bajo  
 03010 Alicante  
 966 286 640 - info@singulargreen.com

PROYECTO:  
 PLANO:  
 ESCALA: 1:5  
 FORMATO: A3 Horizontal

DETALLES CONSTRUCTIVOS CUBIERTAS VEGETALES

DETALLE SISTEMA CIKLA

REVISIÓN: Marzo 2023  
 FECHA: 2023

K