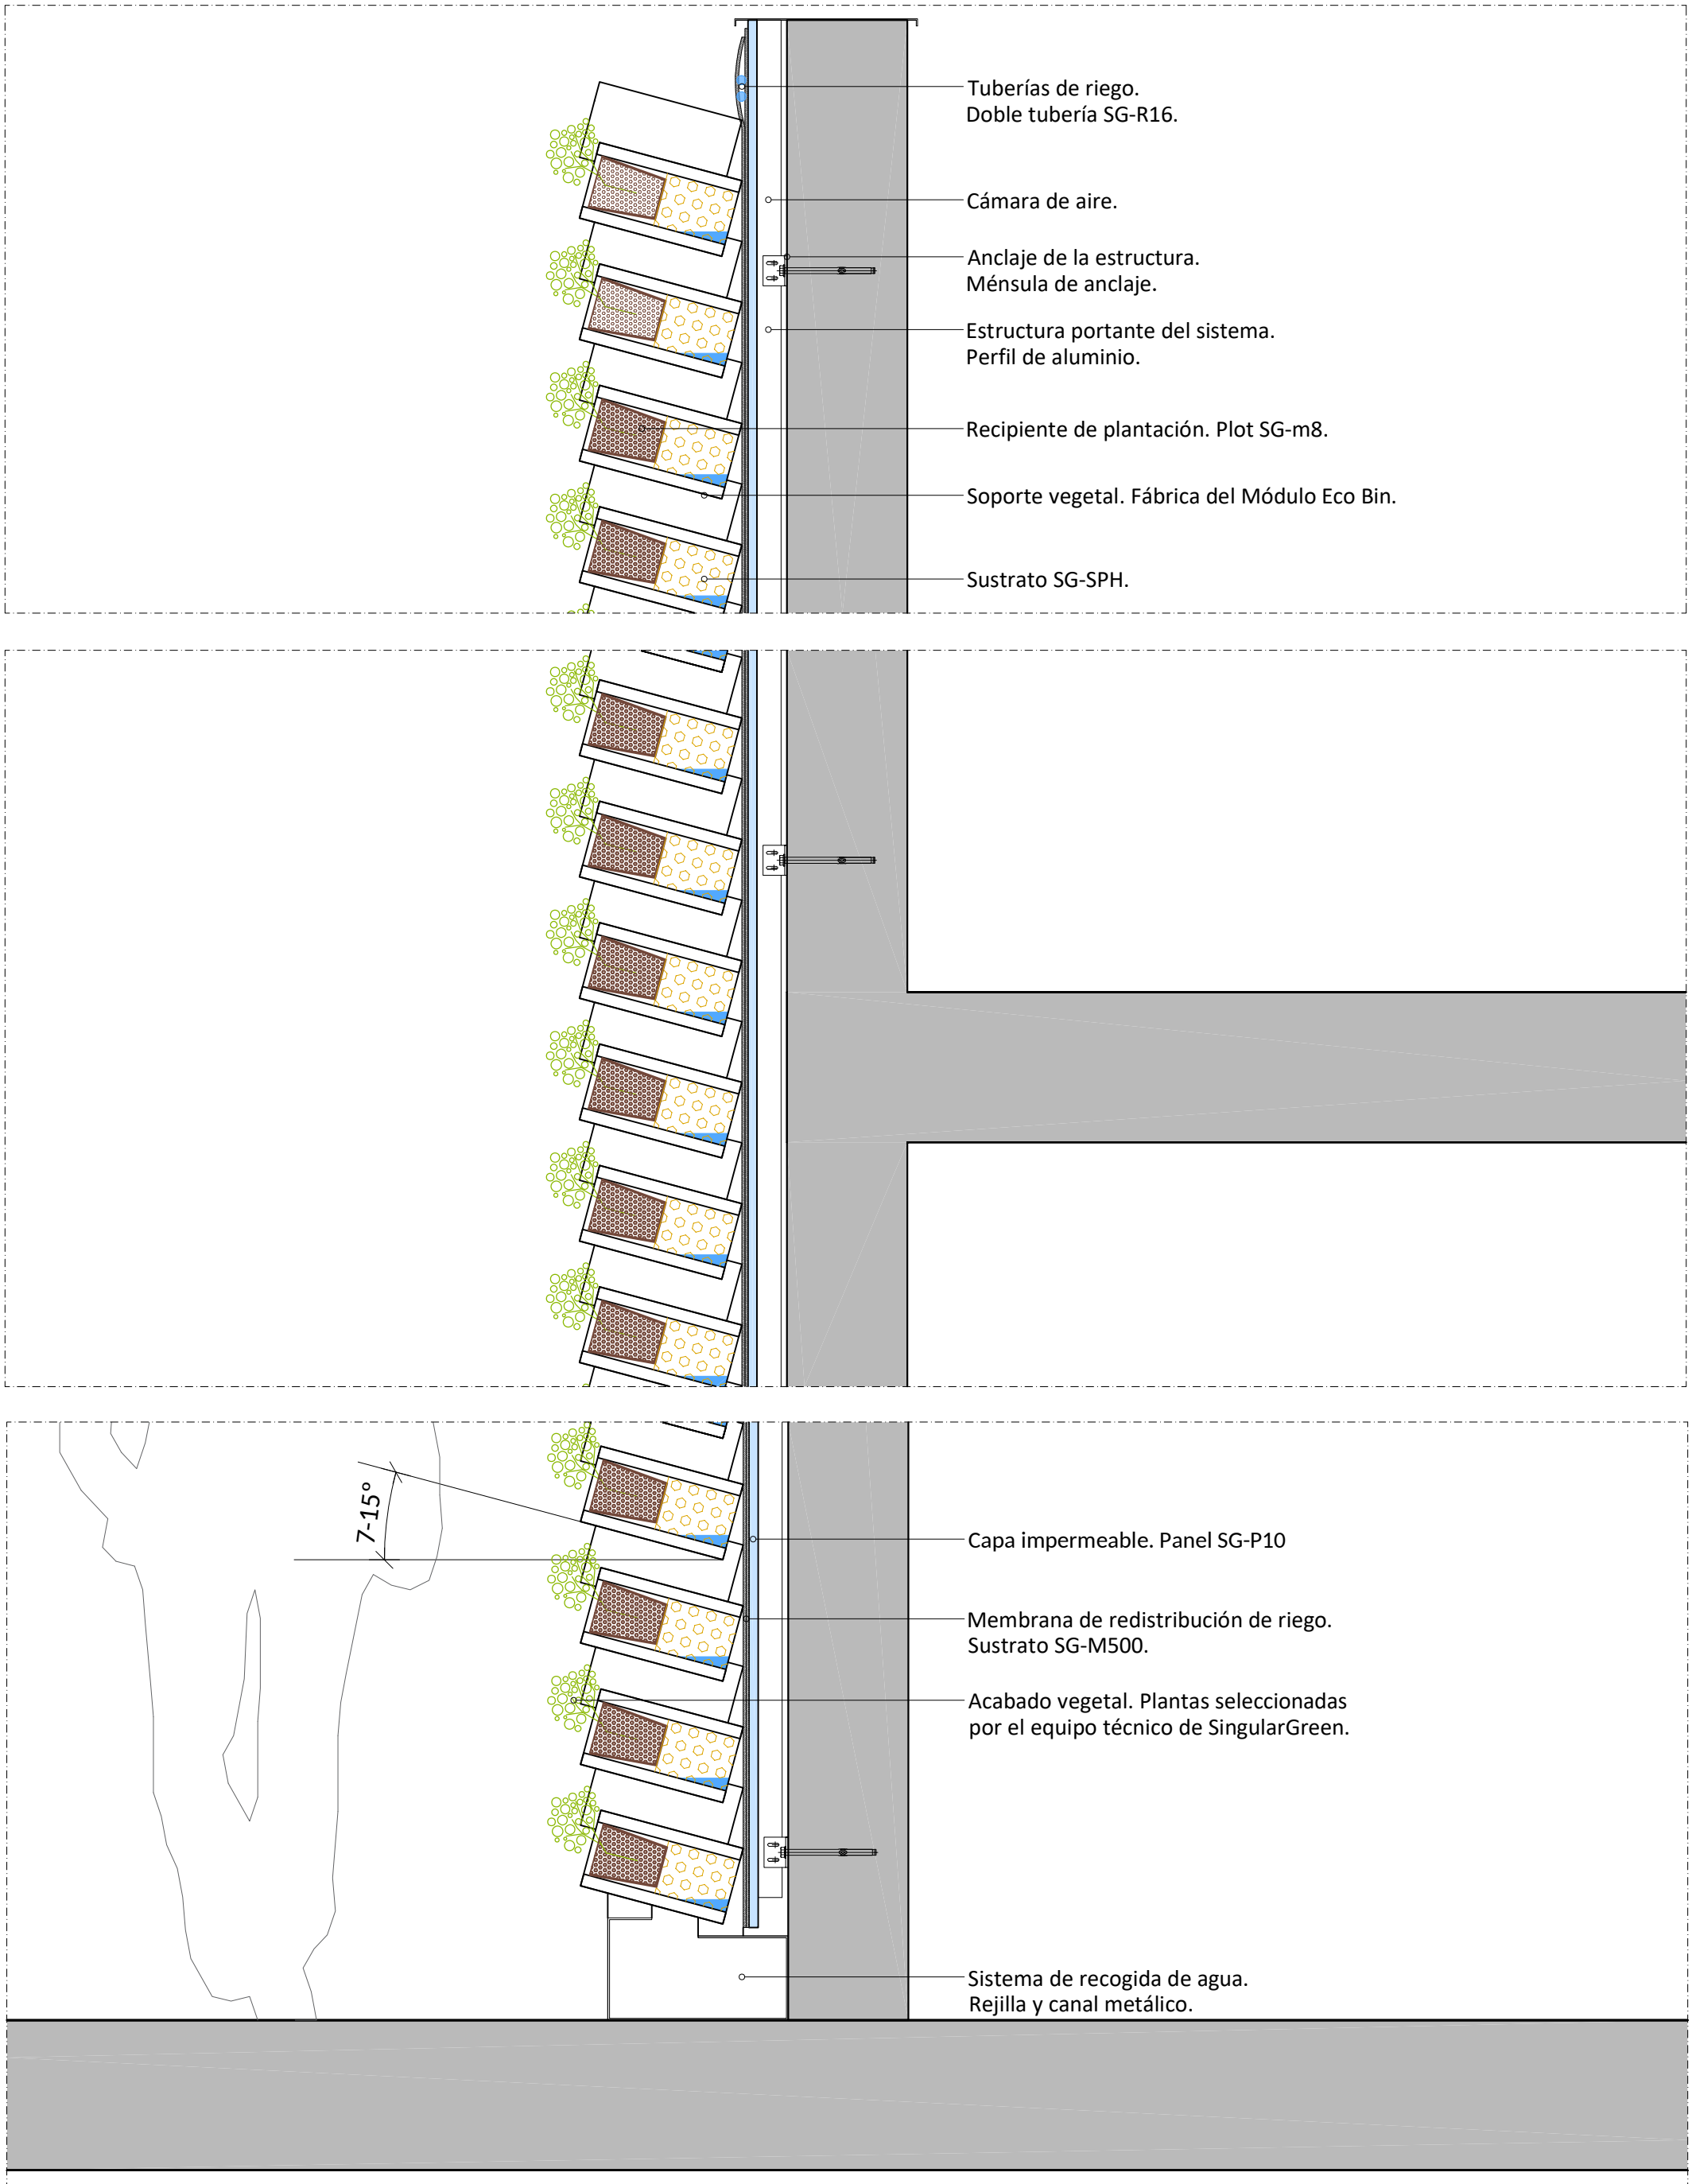

SingularGreen S.L.
B-54745583
C/ Francisco Carratalá Cernuda 34, Bajo
03010 Alicante
966 286 640 - info@singulargreen.com

PROYECTO:	DETALLES CONSTRUCTIVOS JARDINES VERTICALES	EB
PLANO:	**DETALLE SISTEMA JARDÍN VERTICAL ECO BIN**	
ESCALA: 1:10	REVISIÓN: Marzo 2023	
FORMATO: A3 Vertical	FECHA: 2023	