


17 - 60 cm espesor necesario
 12 - 55 cm espesor conjunto de capas
 7 - 50 cm espesor sustrato

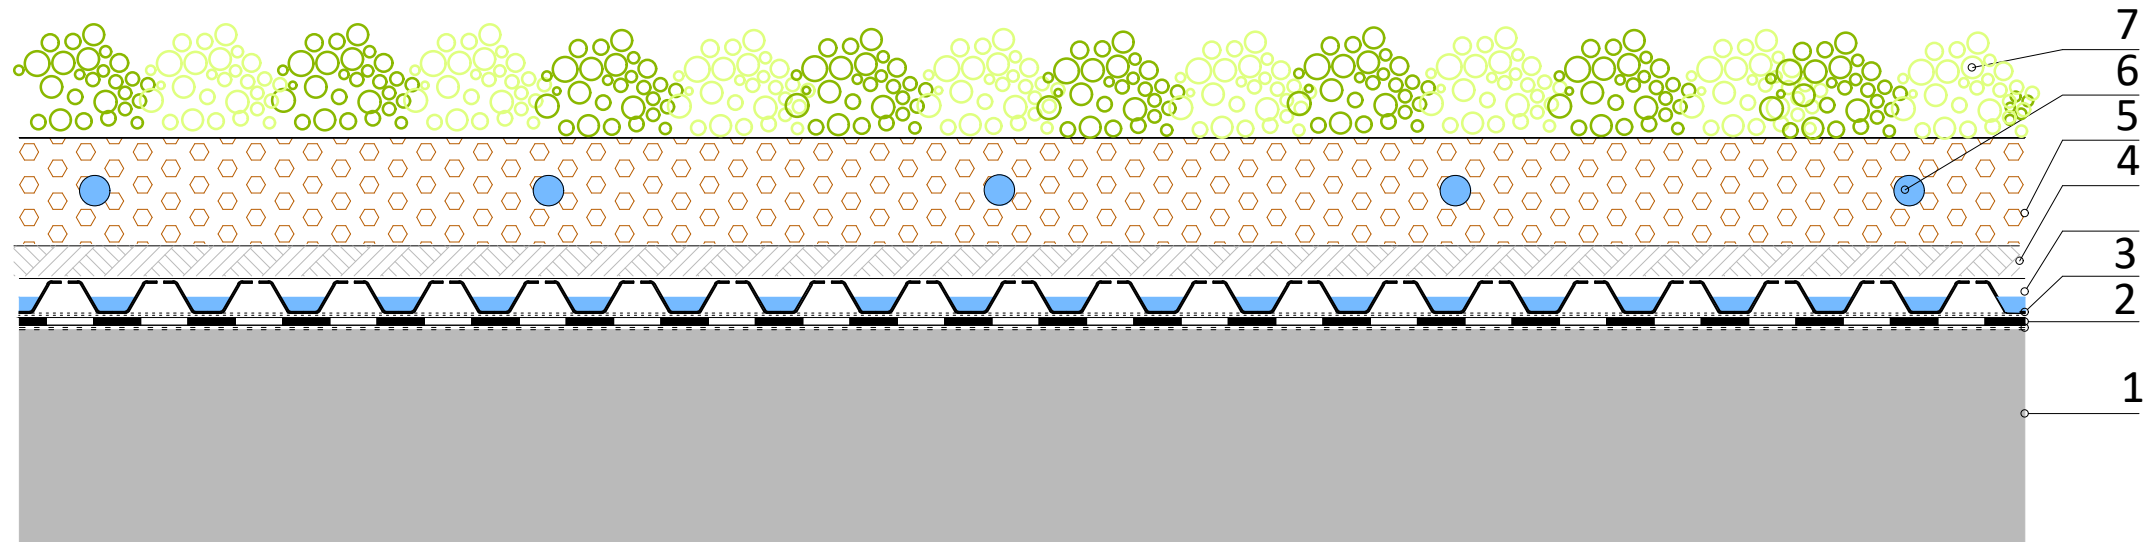

LEYENDA

- 7- Vegetación. Plantas autóctonas 16 plantas/m²
- 6- Sistema de riego enterrado SG- R-16. Tuberías de Ø 16 mm, con goteros integrados.
- 5- Sustrato de tierra de la zona de al menos 50 mm (espesor en función del acabado vegetal).
- 4- Capa absorbente y filtrante. SG-L 25 específico para cubiertas vegetales
- 3- Capa separadora, drenante y retenedora. SG-L25 de 1,2 mm de espesor y 6ltr/m² de retención de aguas
- 2- Impermeabilización.
- 1- Forjado

<p>SingularGreen S.L. B-54745583 C/ Francisco Carratalá Cernuda 34, Bajo 03010 Alicante 966 286 640 - info@singulargreen.com</p>	<p>PROYECTO: DETALLES CONSTRUCTIVOS CUBIERTAS VEGETALES</p>		B
	<p>PLANO: DETALLE SISTEMA CIKLA</p>		
	<p>ESCALA: 1:5</p>	<p>REVISIÓN: -</p>	
	<p>FORMATO: A3 Horizontal</p>	<p>FECHA: 2023</p>	